


DITTA: **AGADIR INTERNATIONAL**
FIRM:

PADIGLIONE: **19**
HALL:

STAND: **E16**
STAND:

LOCALIZZAZIONE DEL PADIGLIONE NEL QUARTIERE FIERISTICO
HALL LOCATION IN THE FAIRGROUND

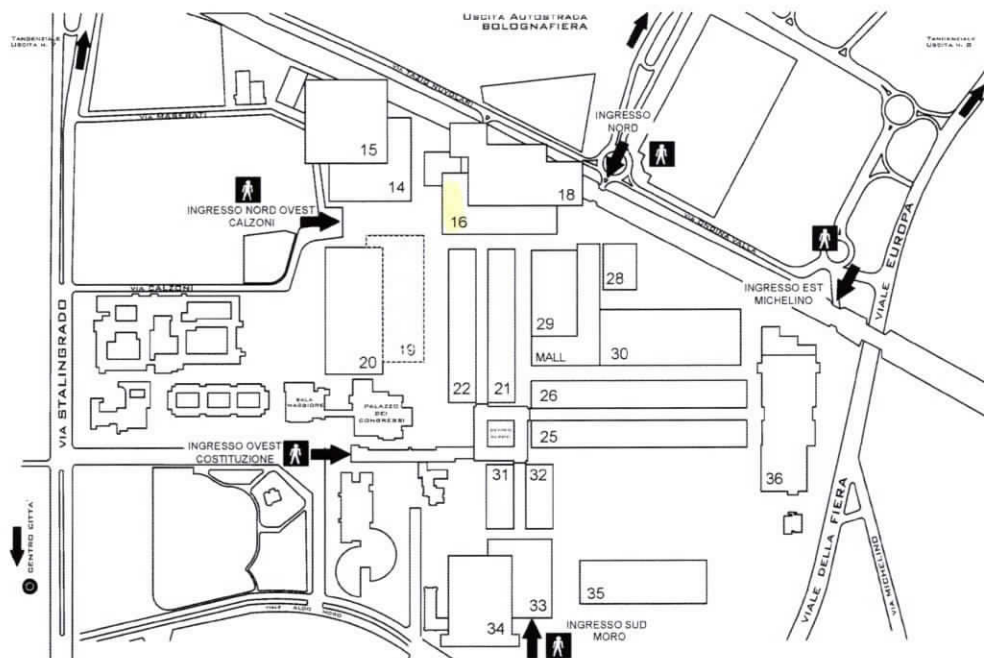

INFORMATIVA SULLA SICUREZZA

ACCESSO AI PADIGLIONI DURANTE LE FASI DI ALLESTIMENTO E DISALLESAMENTO

BolognaFiere informa che, tutte le ditte che intendano accedere al quartiere fieristico durante le fasi di allestimento e disallestimento, sono obbligate ad accreditarsi presso il portale Gate - Sicurezza in BolognaFiere (www.gate.bolognafiere.it). Ad ogni Espositore sarà inviata una password per l'inserimento dei nominativi del proprio personale e dei mezzi, nonché dei propri allestitori e fornitori. Si ricorda che l'Espositore è il responsabile, secondo la legge, della verifica del possesso, da parte di tutti i propri allestitori e fornitori, dei requisiti tecnico-professionali previsti per svolgere le attività ad essi affidate. Per richiedere informazioni o chiarimenti circa l'accreditamento sul portale Gate è possibile contattare l'indirizzo gate@bolognafiere.it.

SAFETY INFORMATION

ACCESS TO PAVILLIONS DURING ASSEMBLING AND DISASSEMBLING

BolognaFiere informs that all Companies intending to have access to the fairgrounds during assembling and disassembling operations, are obliged to register on the web site Gate - Safety in BolognaFiere (www.gate.bolognafiere.it). Every Exhibitor will receive a password to register the names of his staff members and vehicles, stand fitters and suppliers. The Exhibitor has to remember that, according to law, he is responsible to verify that all his stand fitters and suppliers have the technical-professional features foreseen by law to run their activity. For information or clarification concerning the registration on Gate site please contact the e-mail address: gate@bolognafiere.it.



BF Servizi è la società del Gruppo BolognaFiere specializzata nell'offrire soluzioni di allestimento per ogni esigenza e nel progettare diverse tipologie di evento, anche extra fieristico. E' possibile rivolgersi a BF Servizi per richiedere:

- > molteplici modelli di stand preallestiti
- > progettazione e realizzazione di stand personalizzati
- > complementi d'arredo, anche su misura
- > servizi marketing e nuovi media
- > ideazione e realizzazione di eventi, dal progetto creativo al coordinamento delle attività

Maggiori informazioni su: www.bfservizi.it

Per progetti e preventivi personalizzati: bfservizi@bfservizi.it - Tel.: +39 051 282811

BF Servizi is the company of BolognaFiere Group specialized in providing set-up solutions for any need as well as in event organization, even outside the Exhibition Centre. You can get in touch with BF Servizi to require:

- > pre-equipped stands
- > design and creation of custom-made stands
- > furnishings, even on demand
- > marketing and new media services
- > devising and fulfillment of events, from the creative project to the coordination of activities

See more information on: www.bfservizi.it

For custom designs and estimates: bfservizi@bfservizi.it - Tel.: +39 051 282811

Montaggio e smontaggio stand:

Stand setting up and dismantling time:


VEDERE REGOLAMENTO TECNICO
DI MANIFESTAZIONE

SEE EXHIBITION
TECHNICAL REGULATIONS

(da tenere in evidenza nei rapporti con l'allestitore)

(to be shown to your stand-fitting company)

LOCALIZZAZIONE DELLO STAND ALL'INTERNO DEL PADIGLIONE
STAND LOCATION WITHIN THE HALL

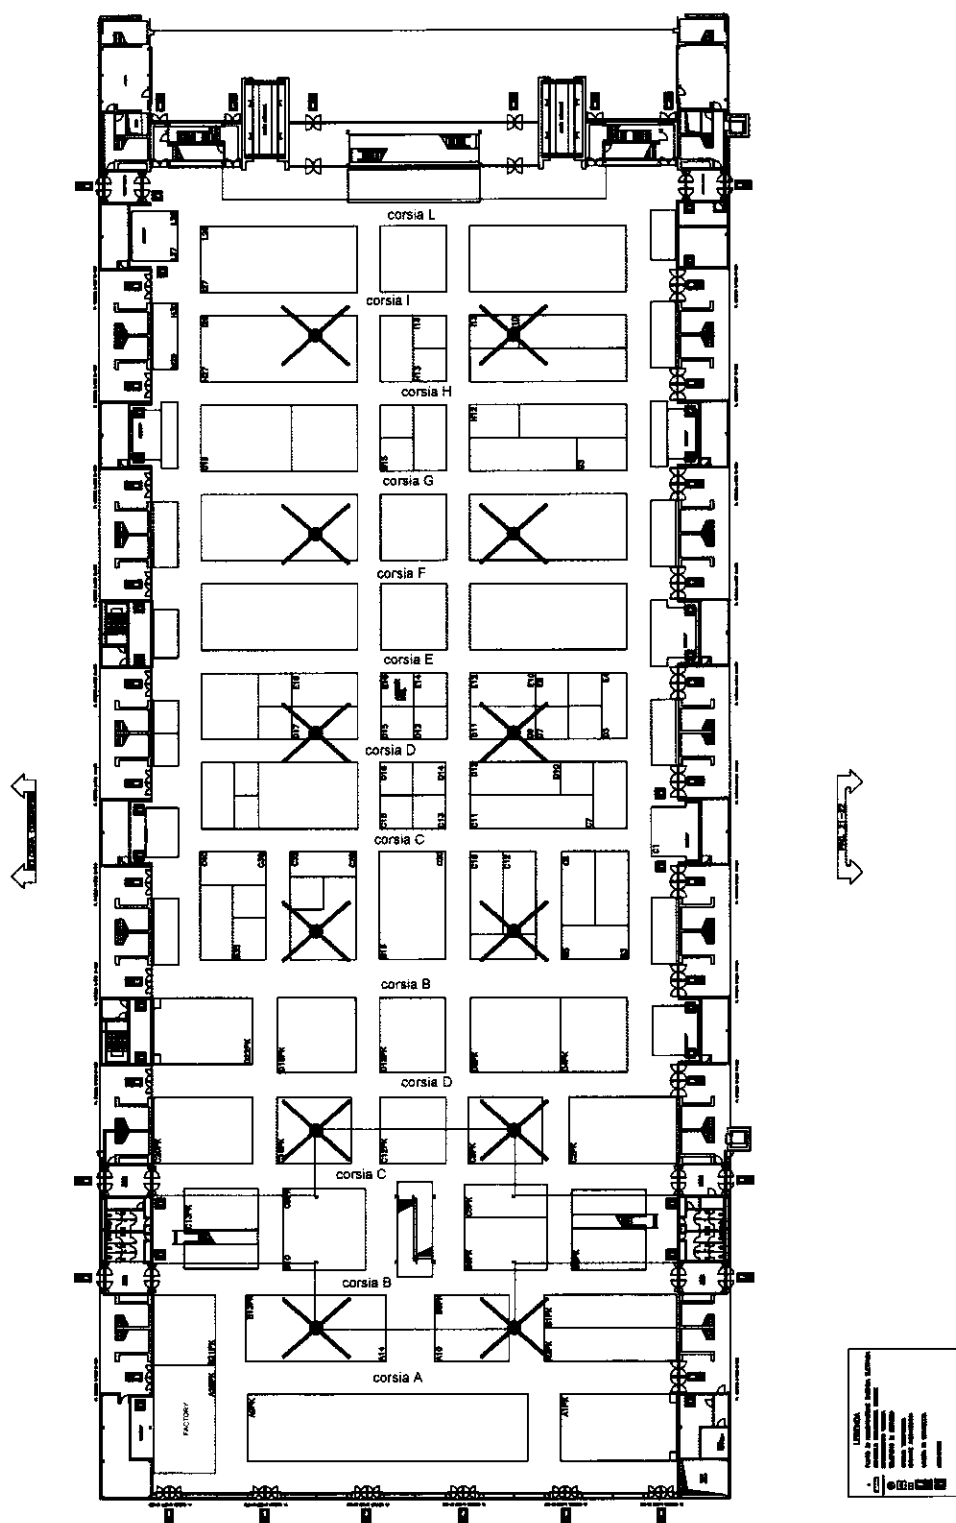

DITTA: **AGADIR INTERNATIONAL**
FIRM:

PADIGLIONE: **19**
HALL:

STAND: **E16**
STAND:

DATI TECNICI
FEATURES

Portata massima delle pavimentazioni Kg/m² 1000



Pilastro di sostegno diametro 107 cm



Pilastro di sostegno 30x30 cm



Punto ispezionabile di alimentazione energia elettrica in cunicolo
Presa ispezionabile d'acqua diam. 3/8" in cunicolo
Presa d'aria compressa da 8mm in cunicolo



Armadietto idrante, ingombro 50x70 cm



Presa en.elettrica di servizio h 3,75 m da terra



Punto di appendamento

Si ricorda che i punti di appendamento sono realizzati obbligatoriamente da BolognaFiere.

La possibilità di appendamento è soggetta a verifica tecnica e deve essere richiesta tramite l'apposito modulo, cui farà seguito trasmissione del relativo preventivo.

Floor load-bearing capacity 1000 Kg/m²



Hall support pillar dia 107 cm



Hall support pillar 30x30 cm



Inspectable power supply connection, channel-mounted
Inspectable water supply connection, channel-mounted
Compressed air supply connection, channel-mounted



Hydrant box 50x70 cm inside the stand



Service socket h 3,75 m from the floor




Hanging point

We remind all exhibitors that the hanging points are carried out by BolognaFiere.

For any request, please use the relevant technical form. The technical office will test the possibility of hanging the exhibitor's material and will transmit the relevant cost.

VISTA COMPLESSIVA
GENERAL VIEW

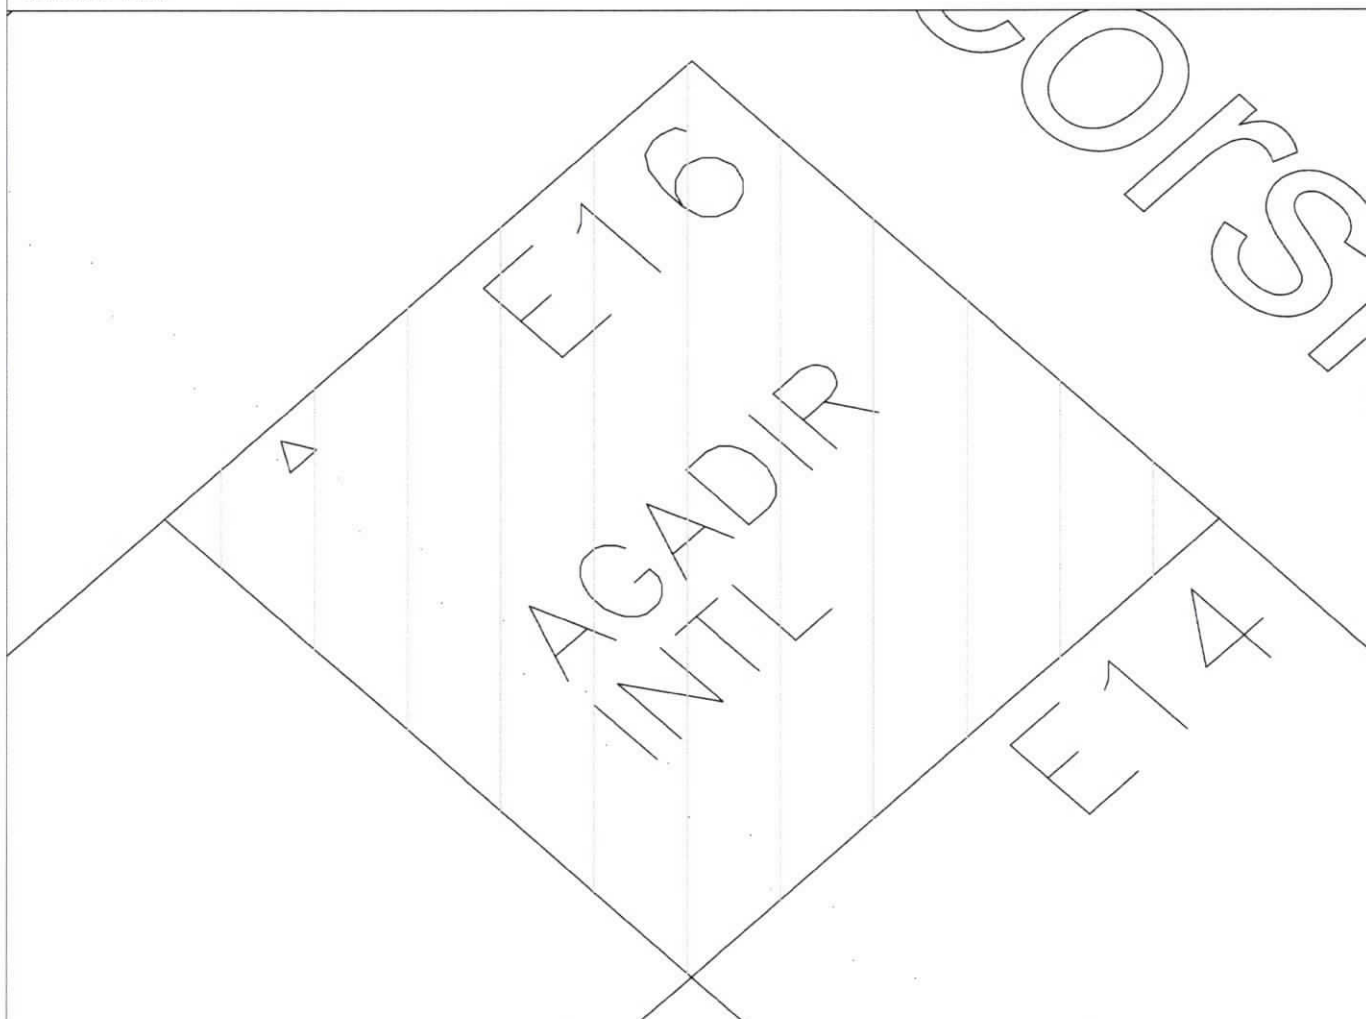

PIANTA
PLAN

scala 1:100

PER PROGETTI COMPLESSI E' OPPORTUNO UN SOPRALLUOGO NELL'AREA ASSEGNATA / / DIMENSIONI CON TOLLERANZA 5 cm
A CHECK OF THE AREA IS ADVISABLE FOR COMPLEX PLANNINGS / / 5 cm DIMENSION TOLERANCE

